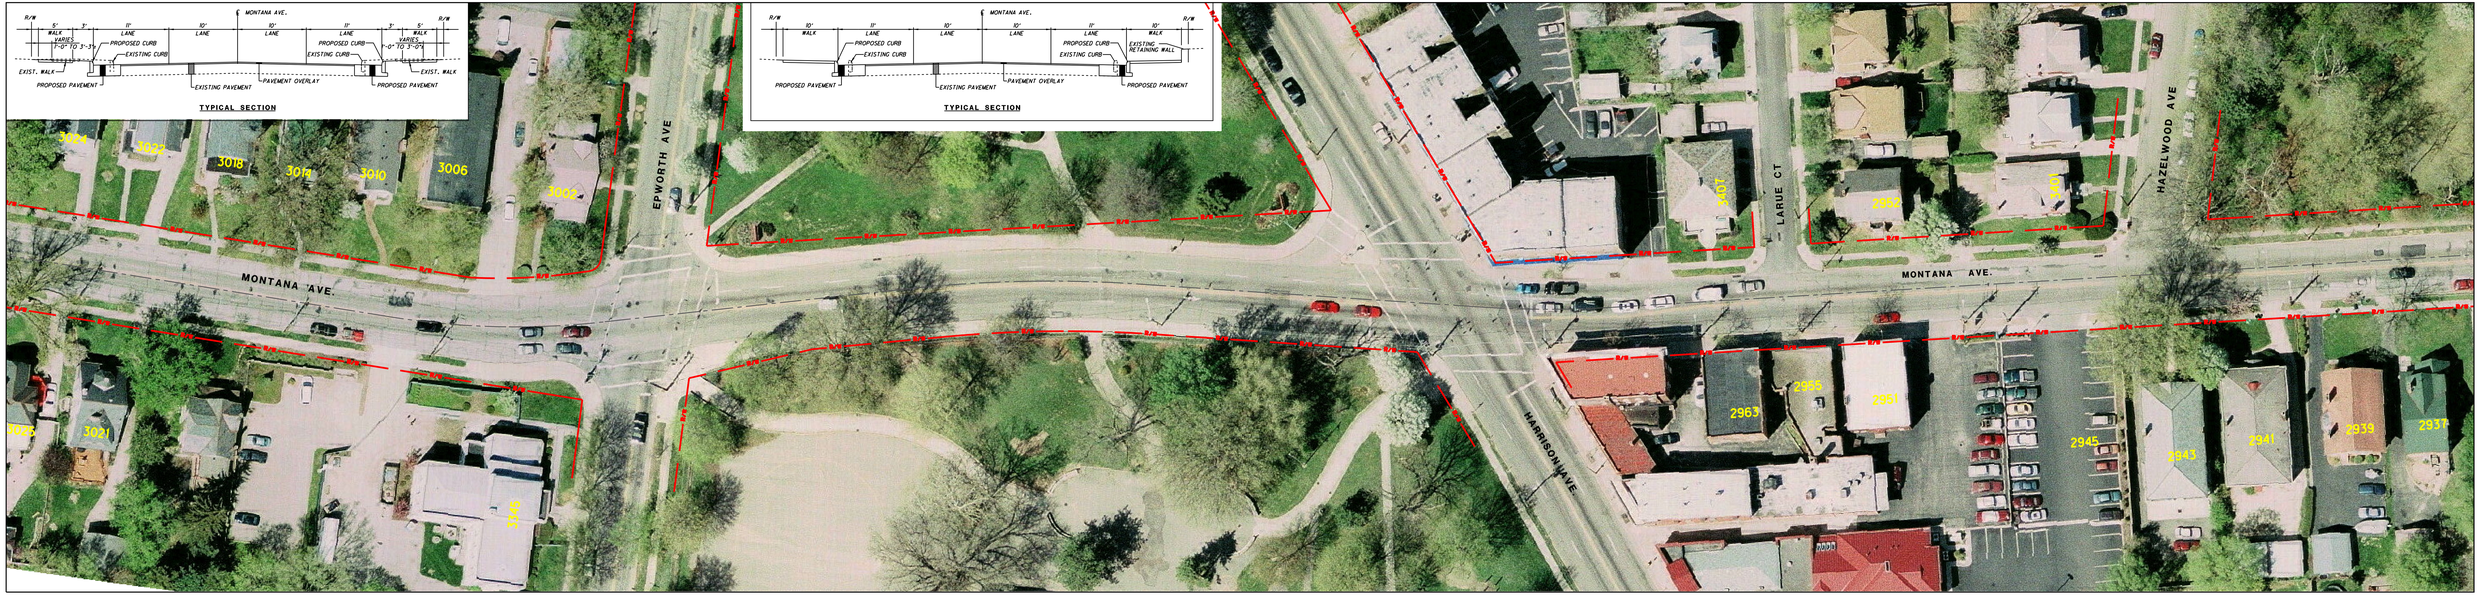

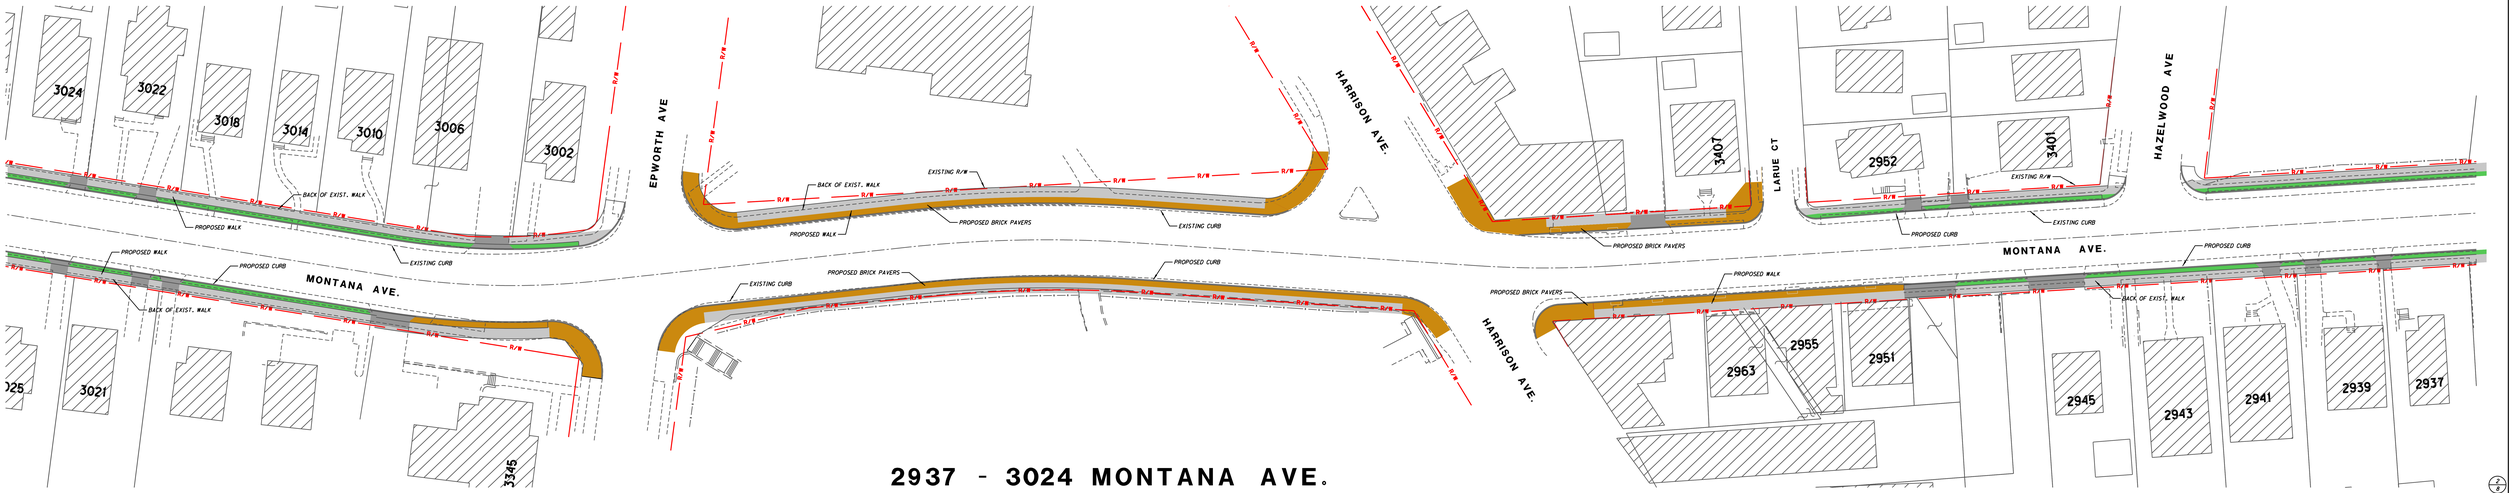

2937 - 3024 MONTANA AVE.