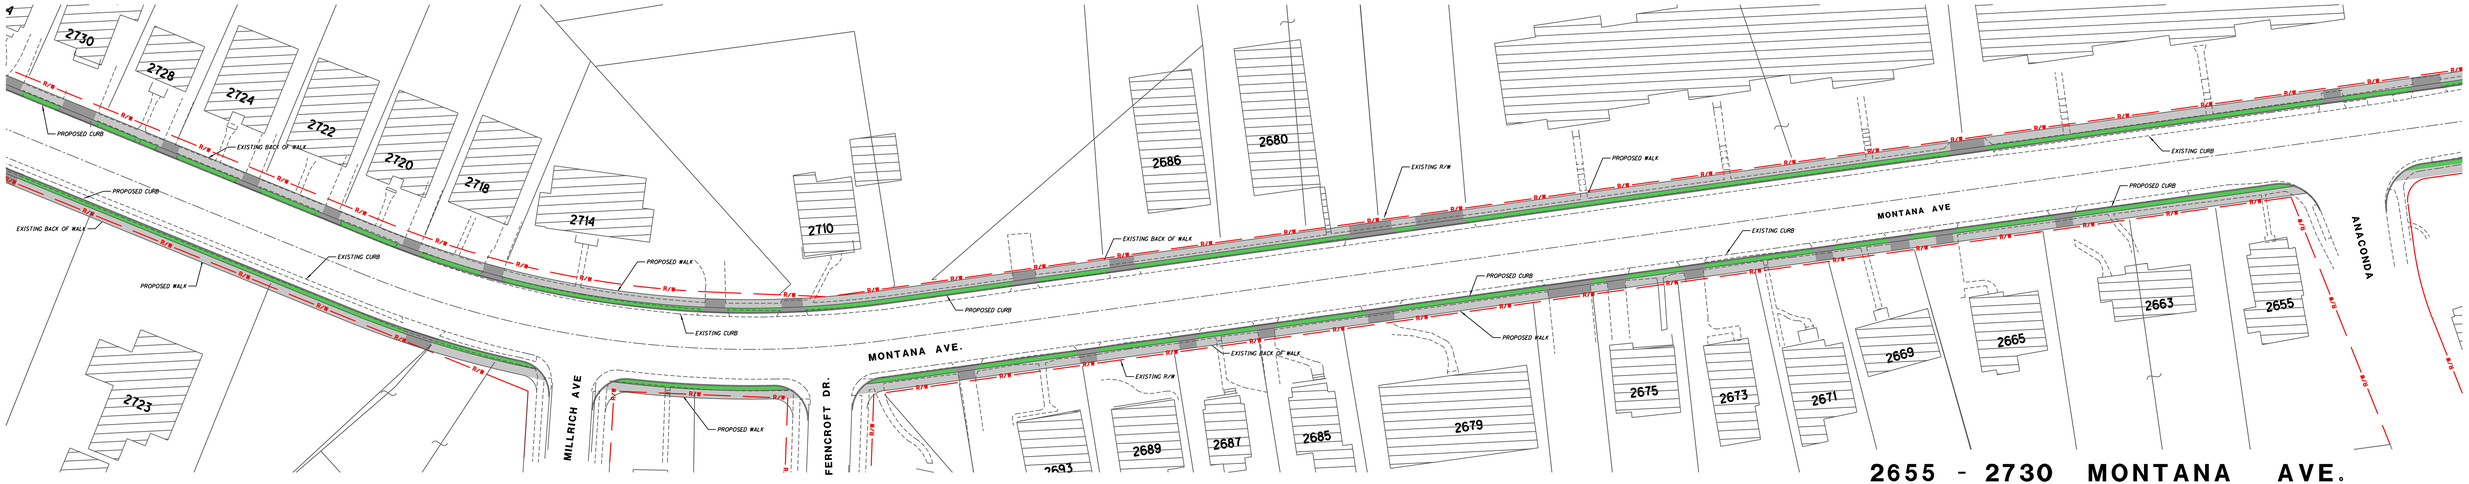

2655 - 2730 MONTANA AVE.