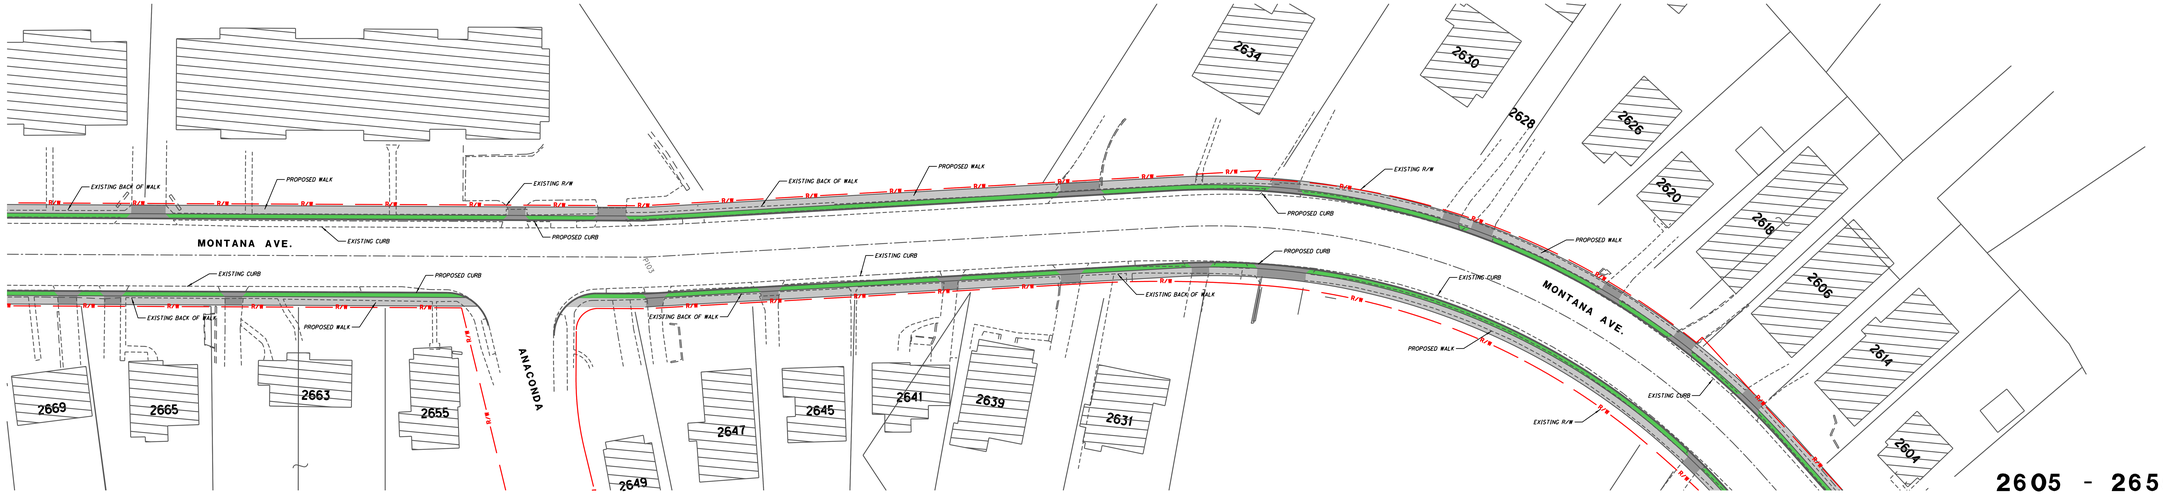

2605 - 2655 MONTANA AVE.