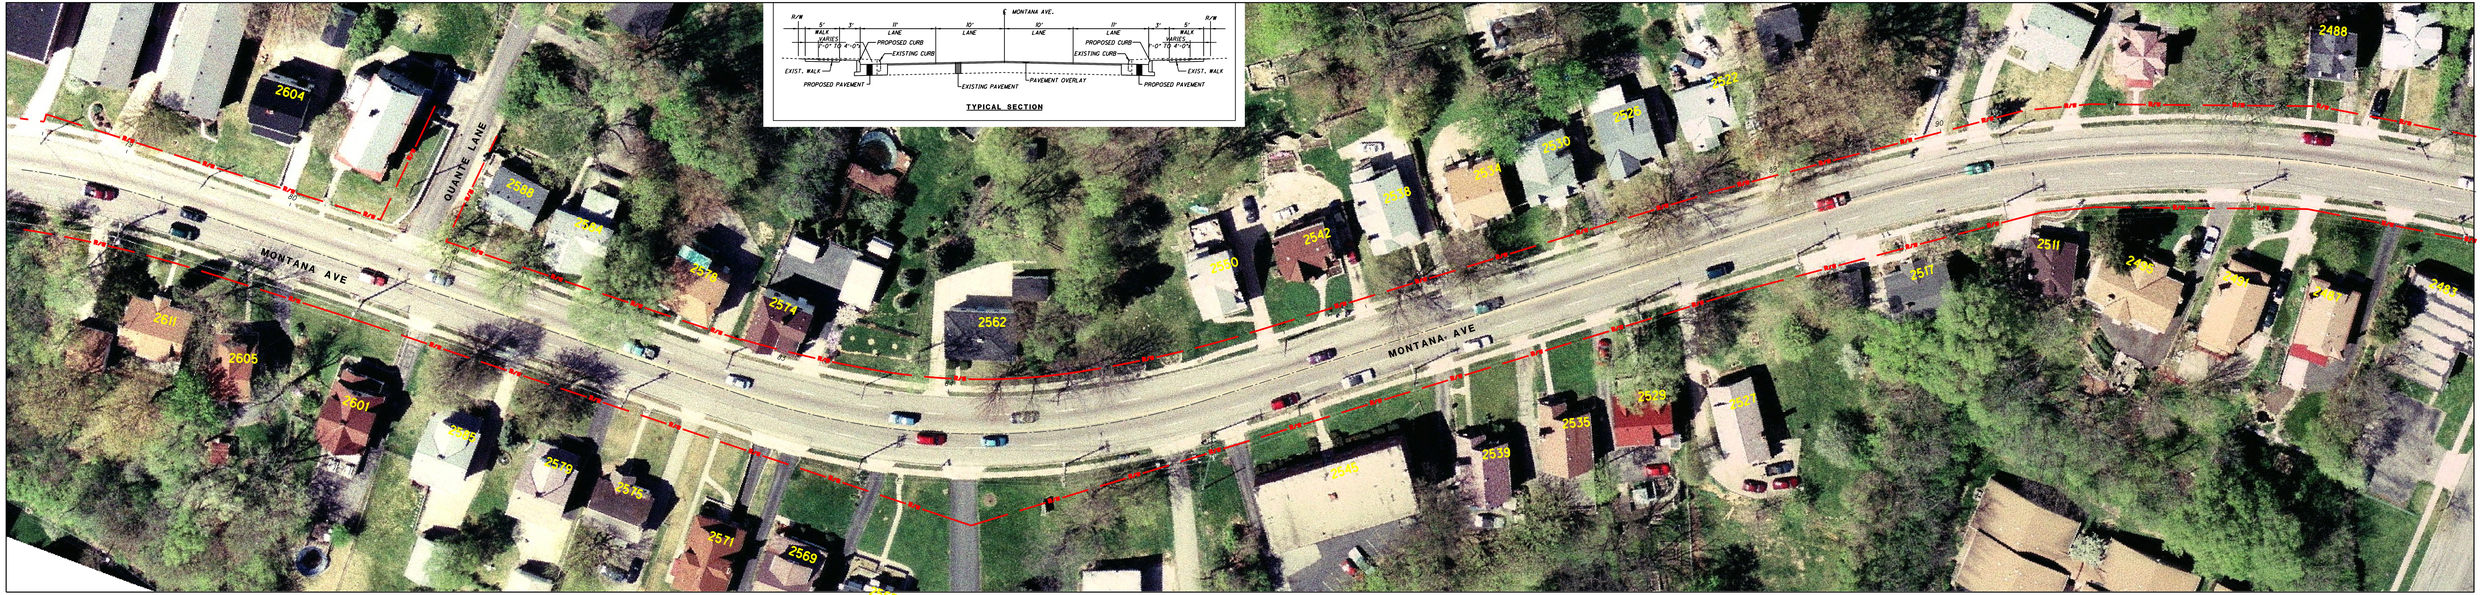

2487 - 2605 MONTANA AVE.

7/6