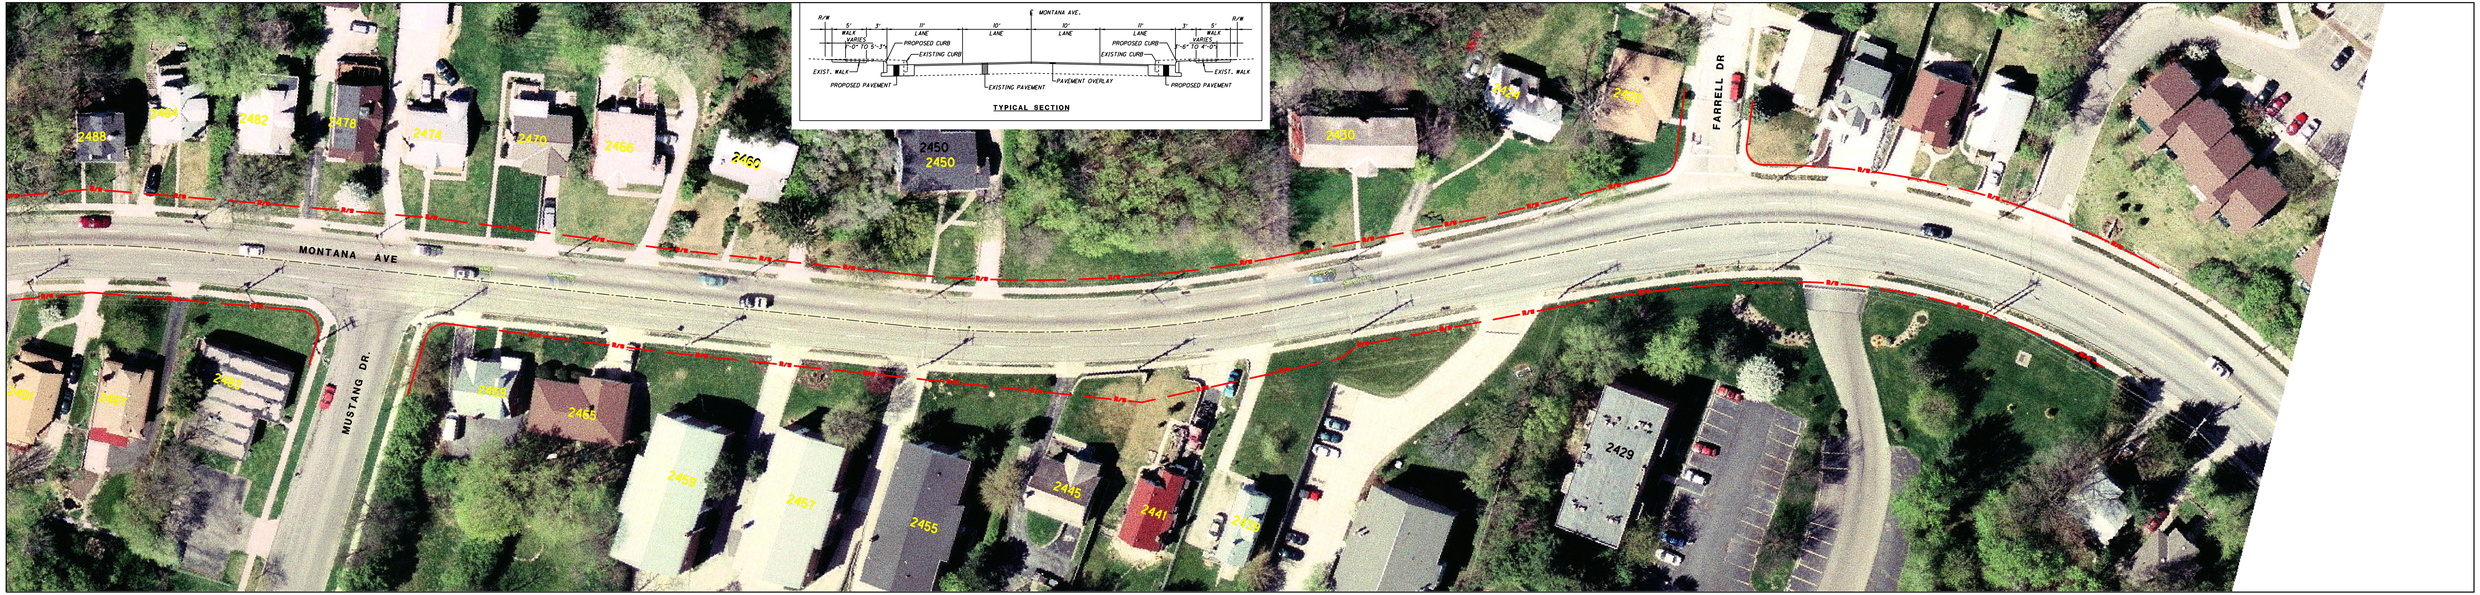

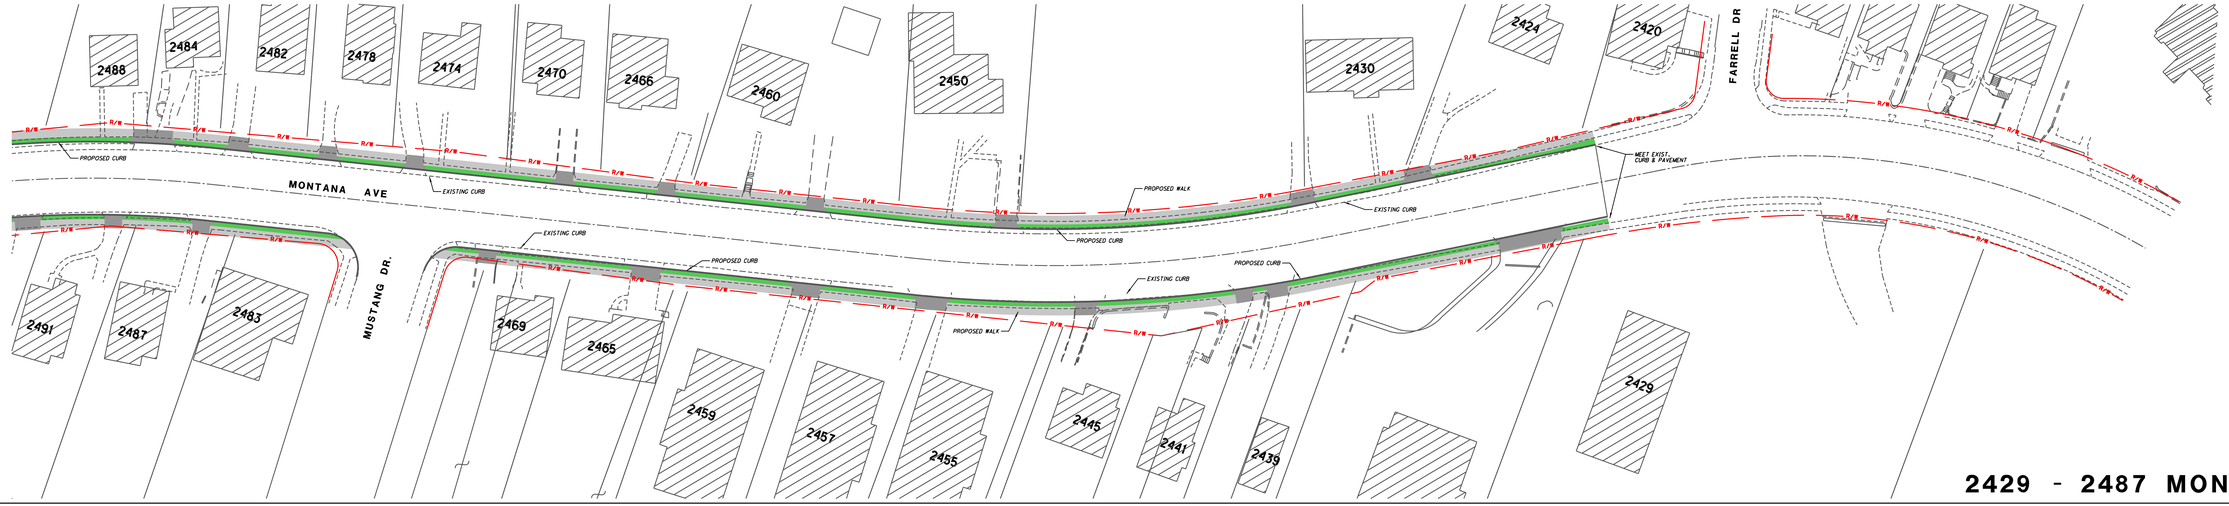

2429 - 2487 MONTANA AVE.